



R2-V-MQ – C-Schiene

Sicherheitstechnische Anlagen – 2. Rettungsweg – Rollo mit Motor im quadratischen Gehäuse – Vorrang-Schaltung

Zeichnung R2-V-MQ – Querschnitt Systemskizze | ohne Maßstab | sämtliche Angaben in mm

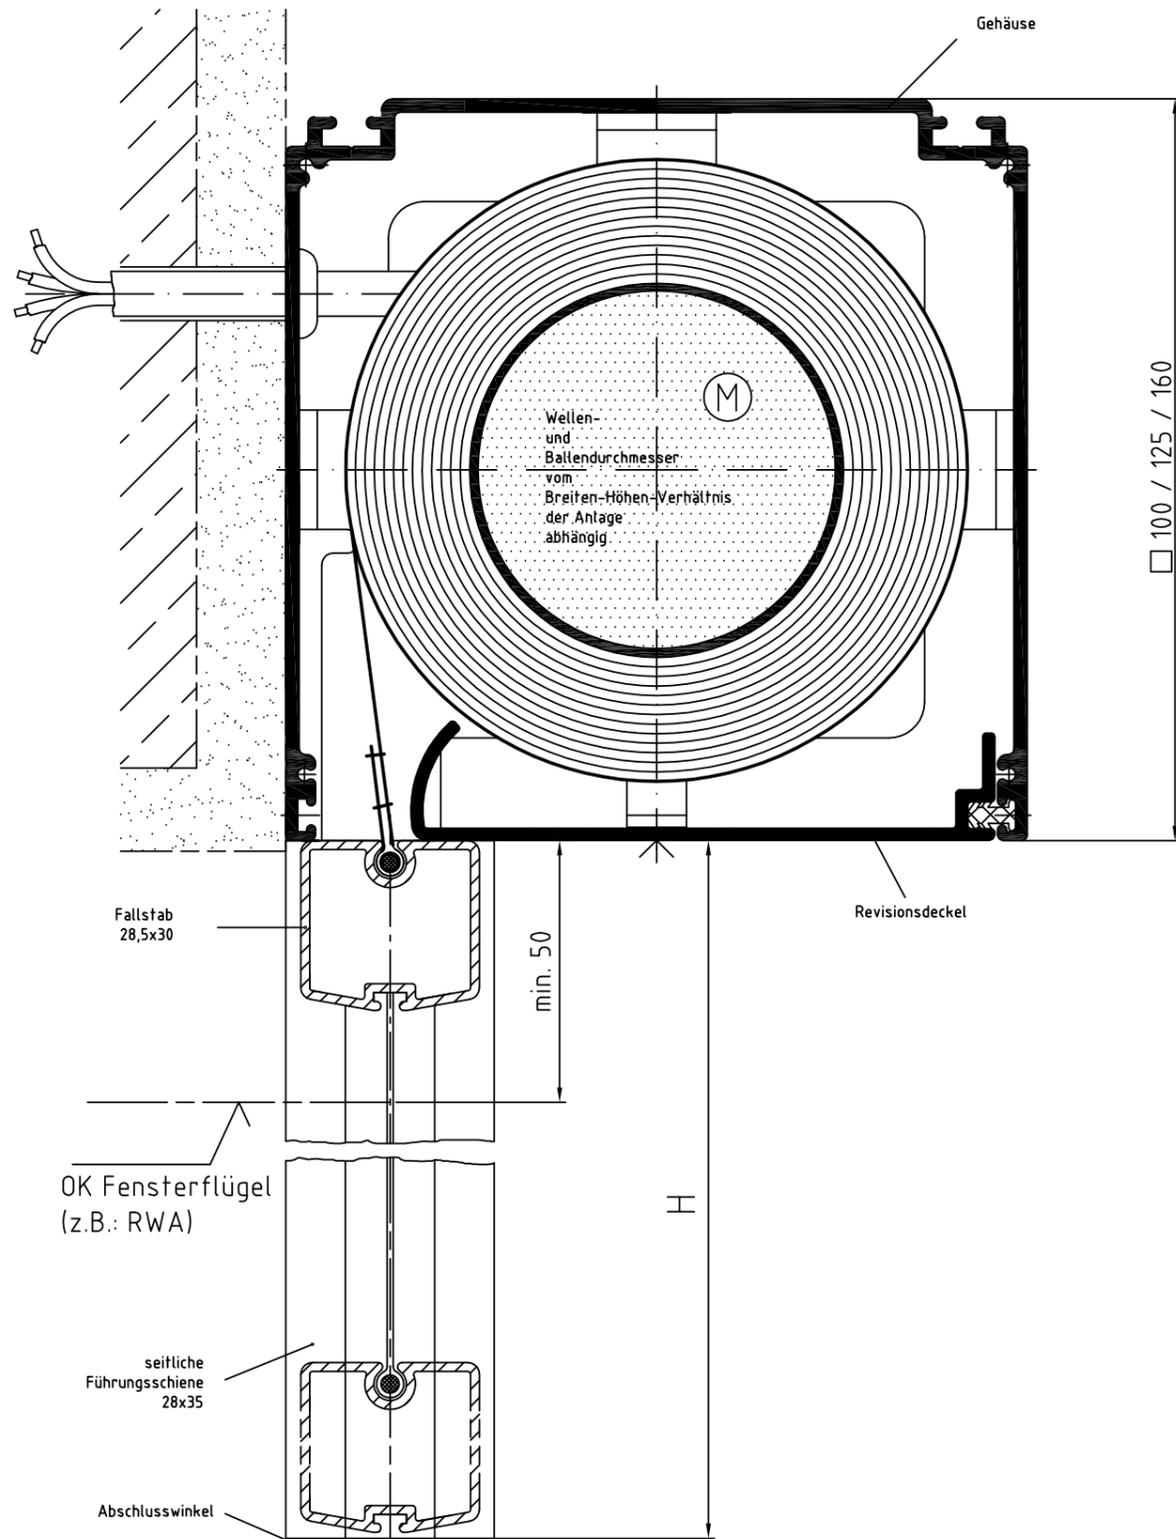


Zeichnung R2-V-MQ – Längsschnitt Systemskizze | ohne Maßstab | sämtliche Angaben in mm

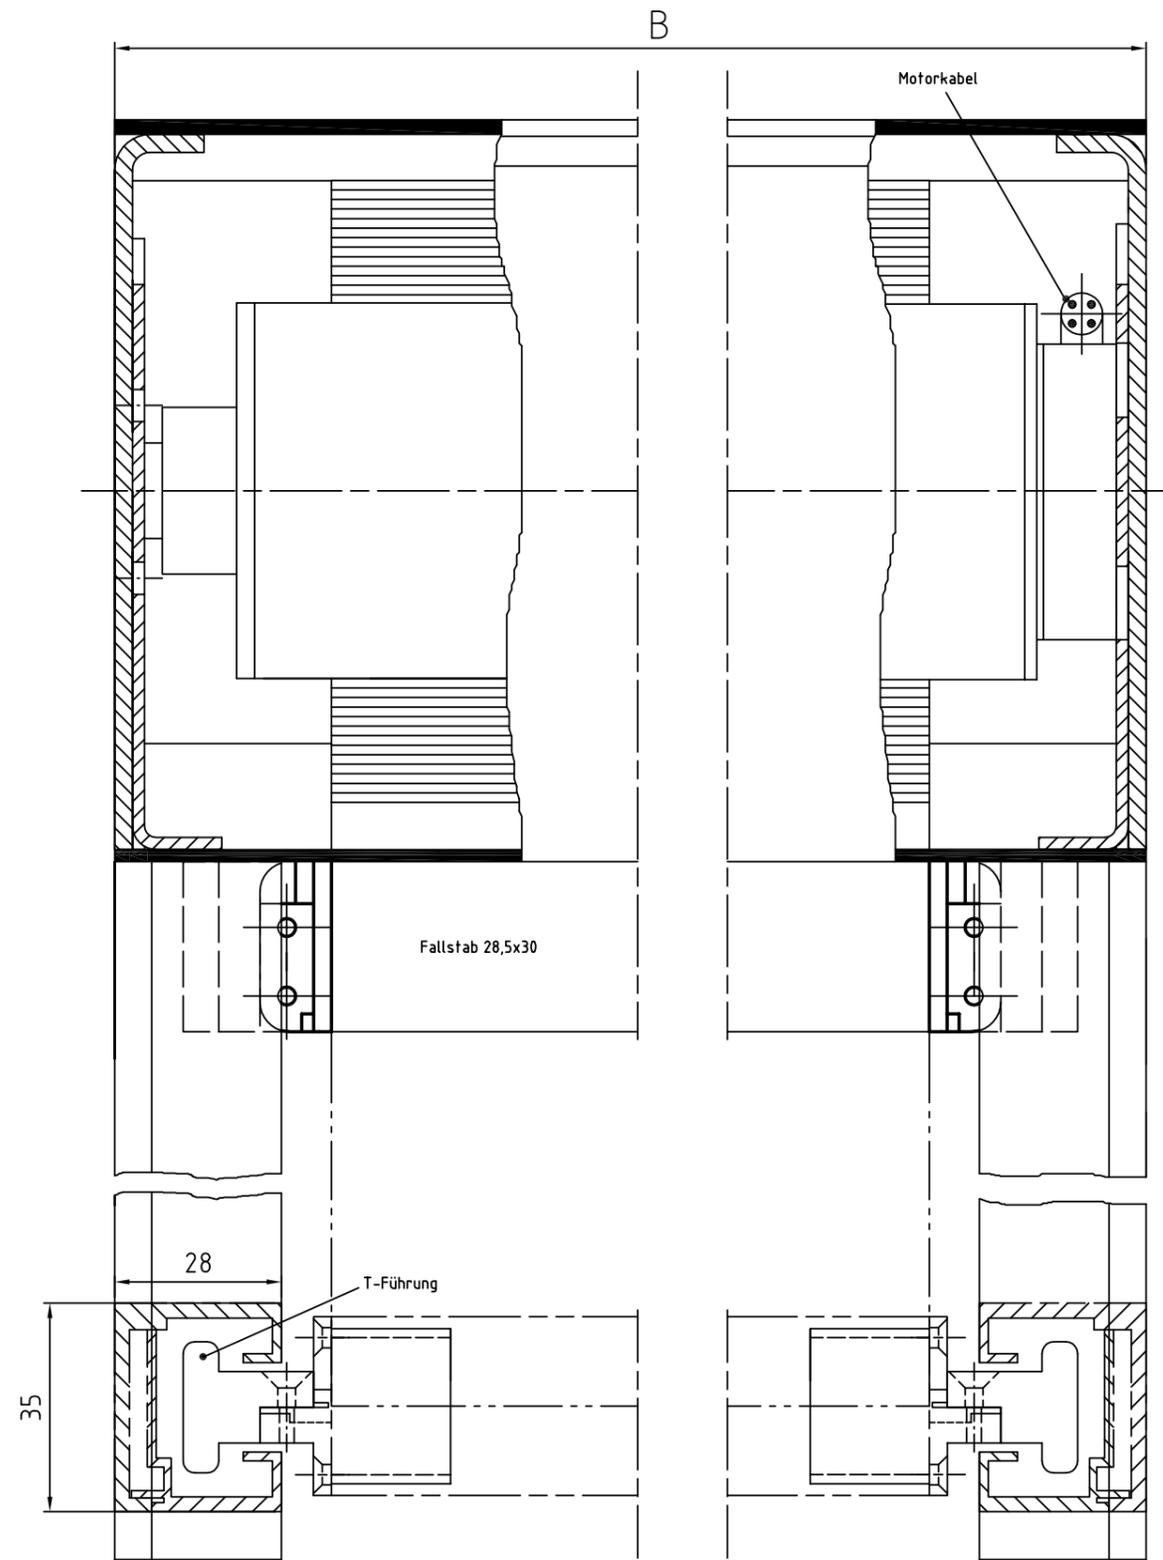


R2-V-MQ – Seilführung

Sicherheitstechnische Anlagen – 2. Rettungsweg – Rollo mit Motor im quadratischen Gehäuse – Vorrang-Schaltung

Zeichnung R2-V-MQ – Querschnitt Systemskizze | ohne Maßstab | sämtliche Angaben in mm

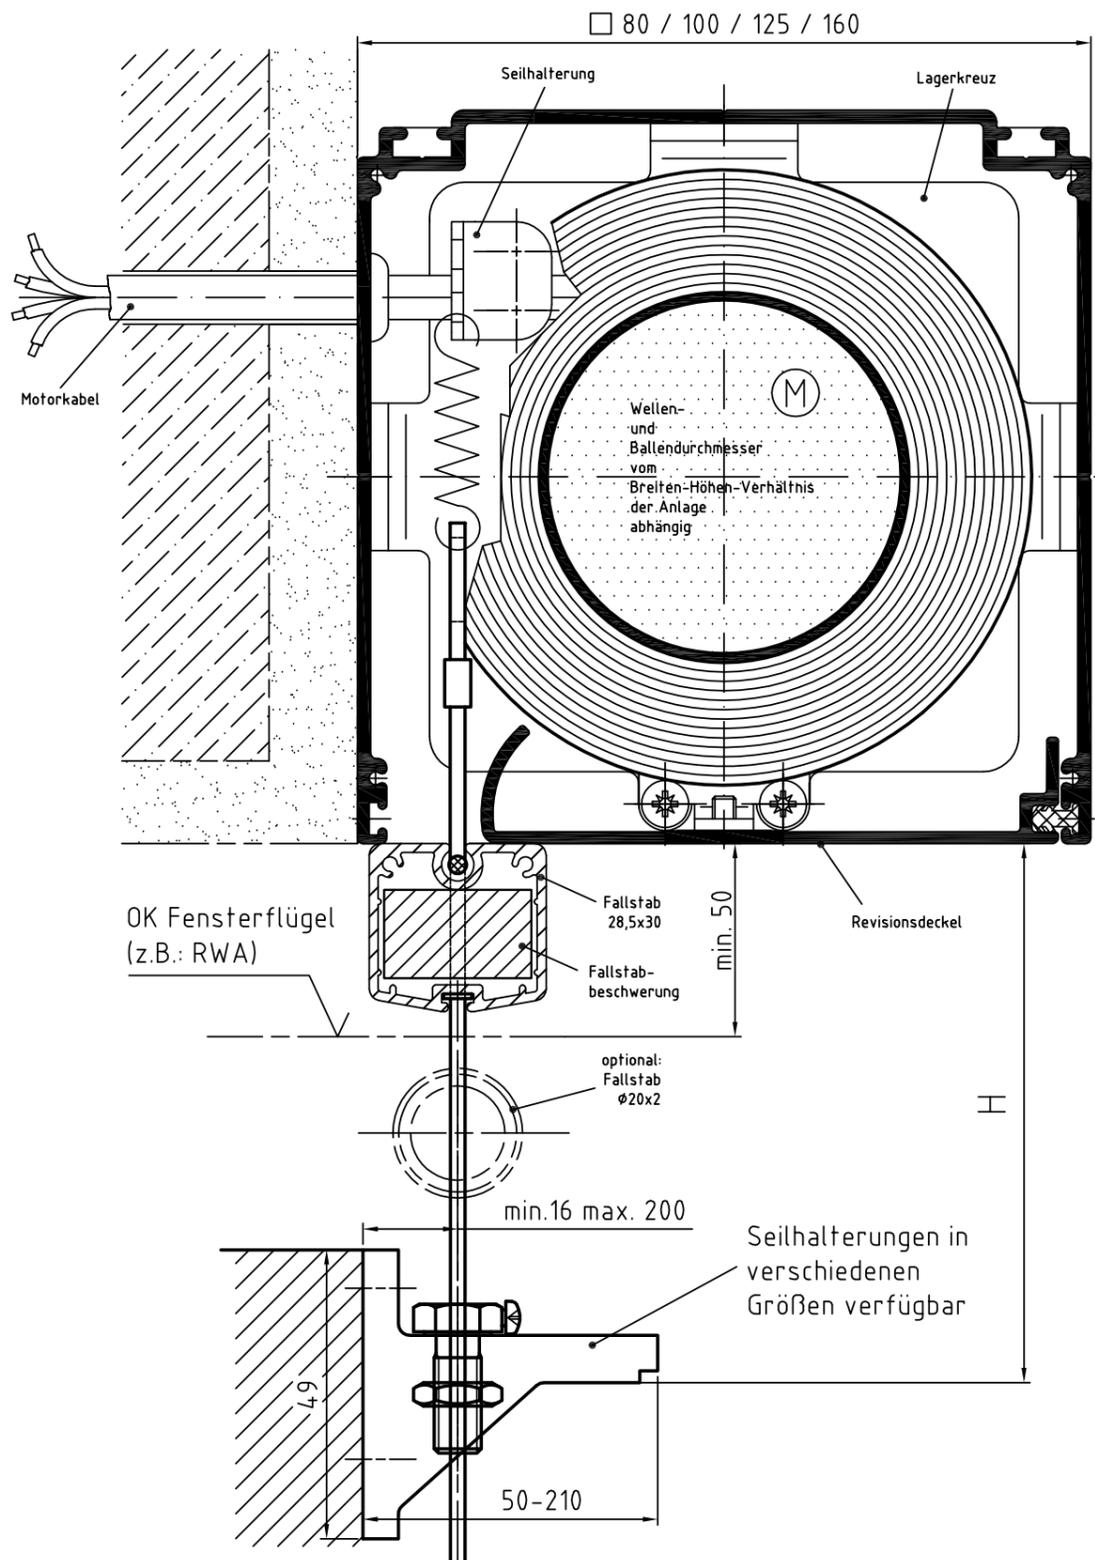


Zeichnung R2-V-MQ – Längsschnitt Systemskizze | ohne Maßstab | sämtliche Angaben in mm

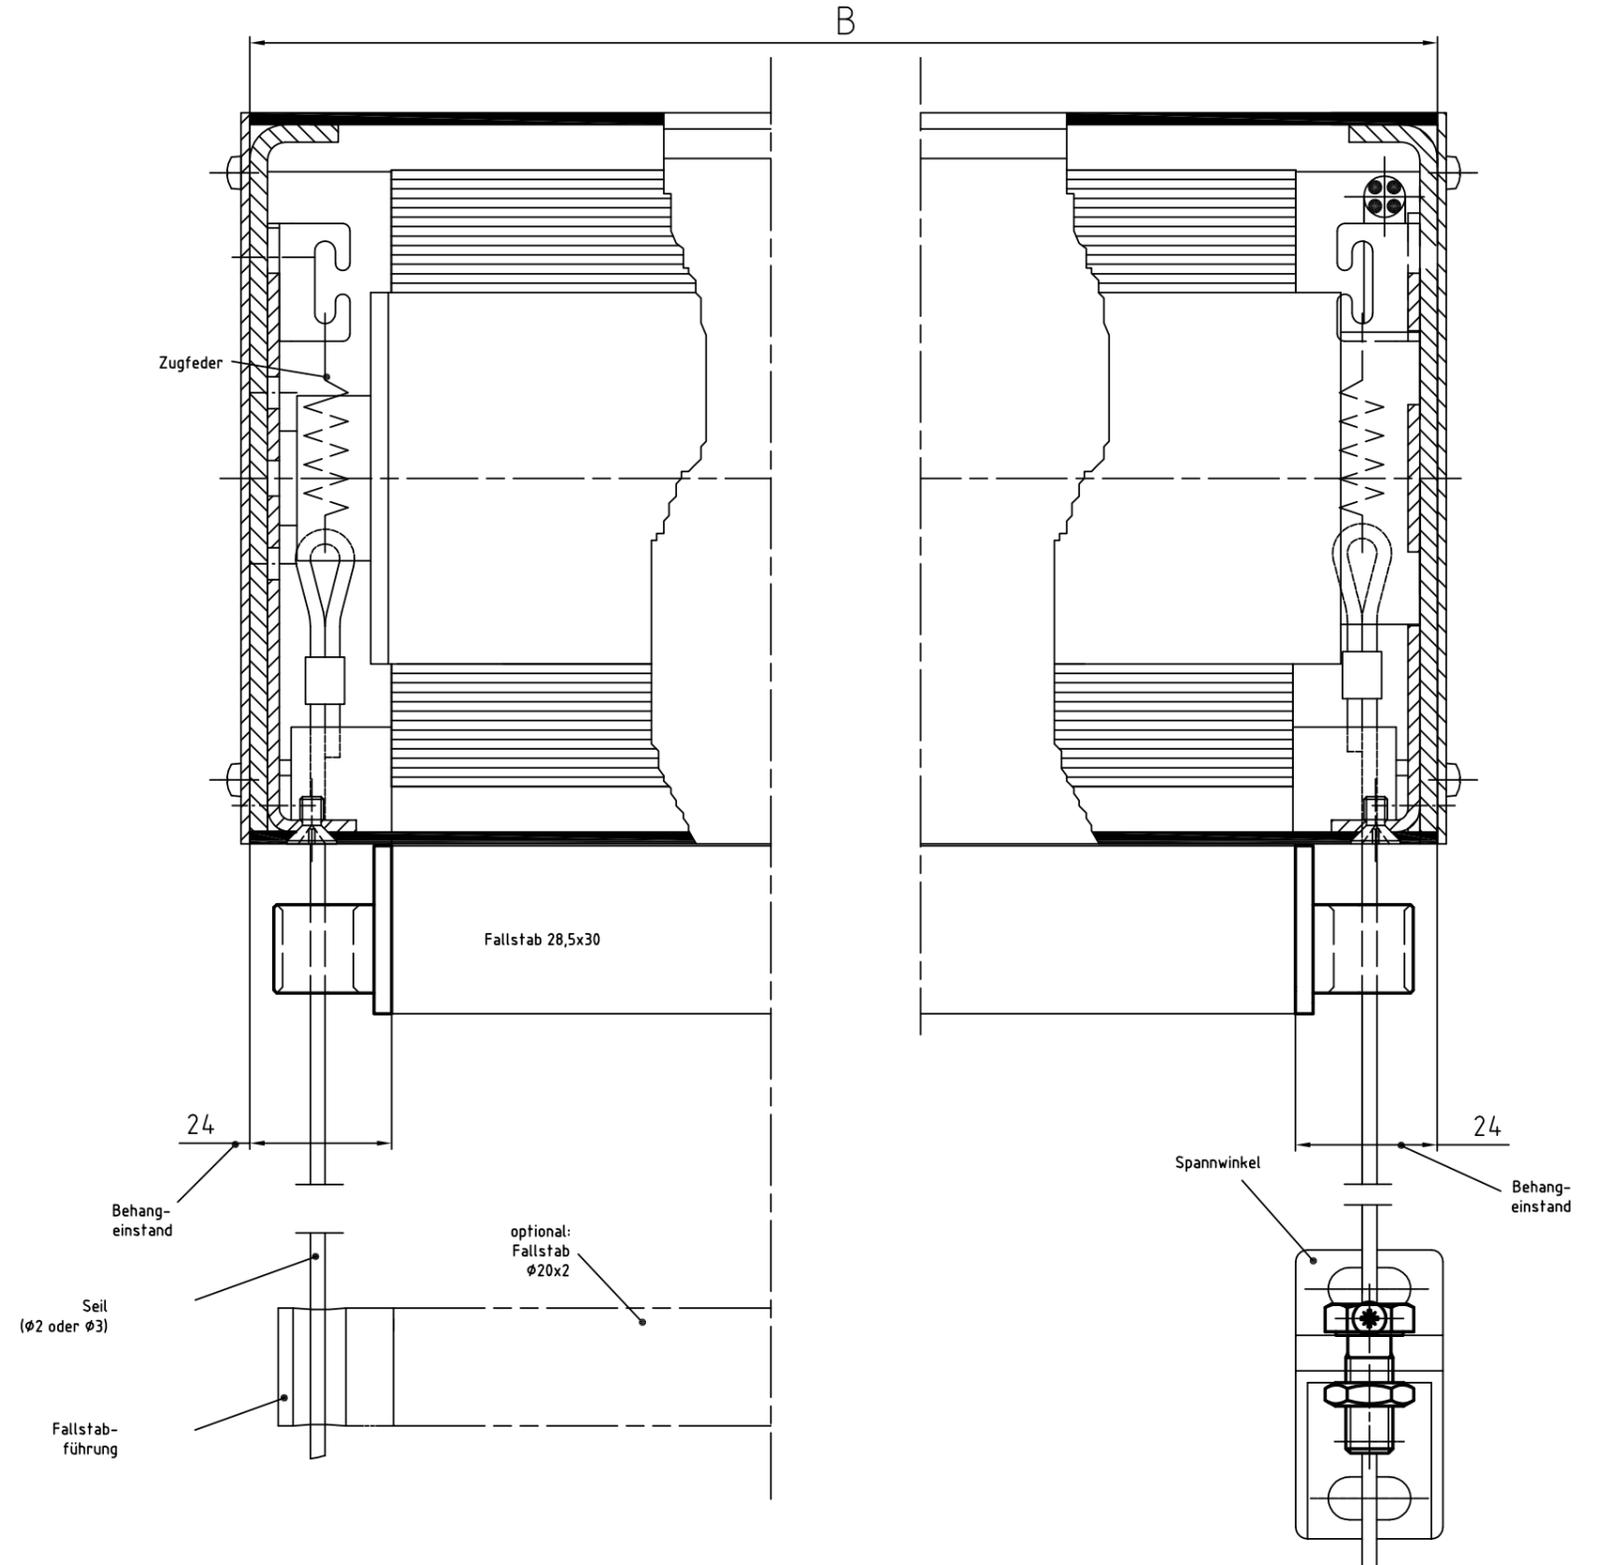


R2-V-MQ – U-Schiene

Sicherheitstechnische Anlagen – 2. Rettungsweg – Rollo mit Motor im quadratischen Gehäuse – Vorrang-Schaltung

Zeichnung R2-V-MQ – Querschnitt Systemskizze | ohne Maßstab | sämtliche Angaben in mm

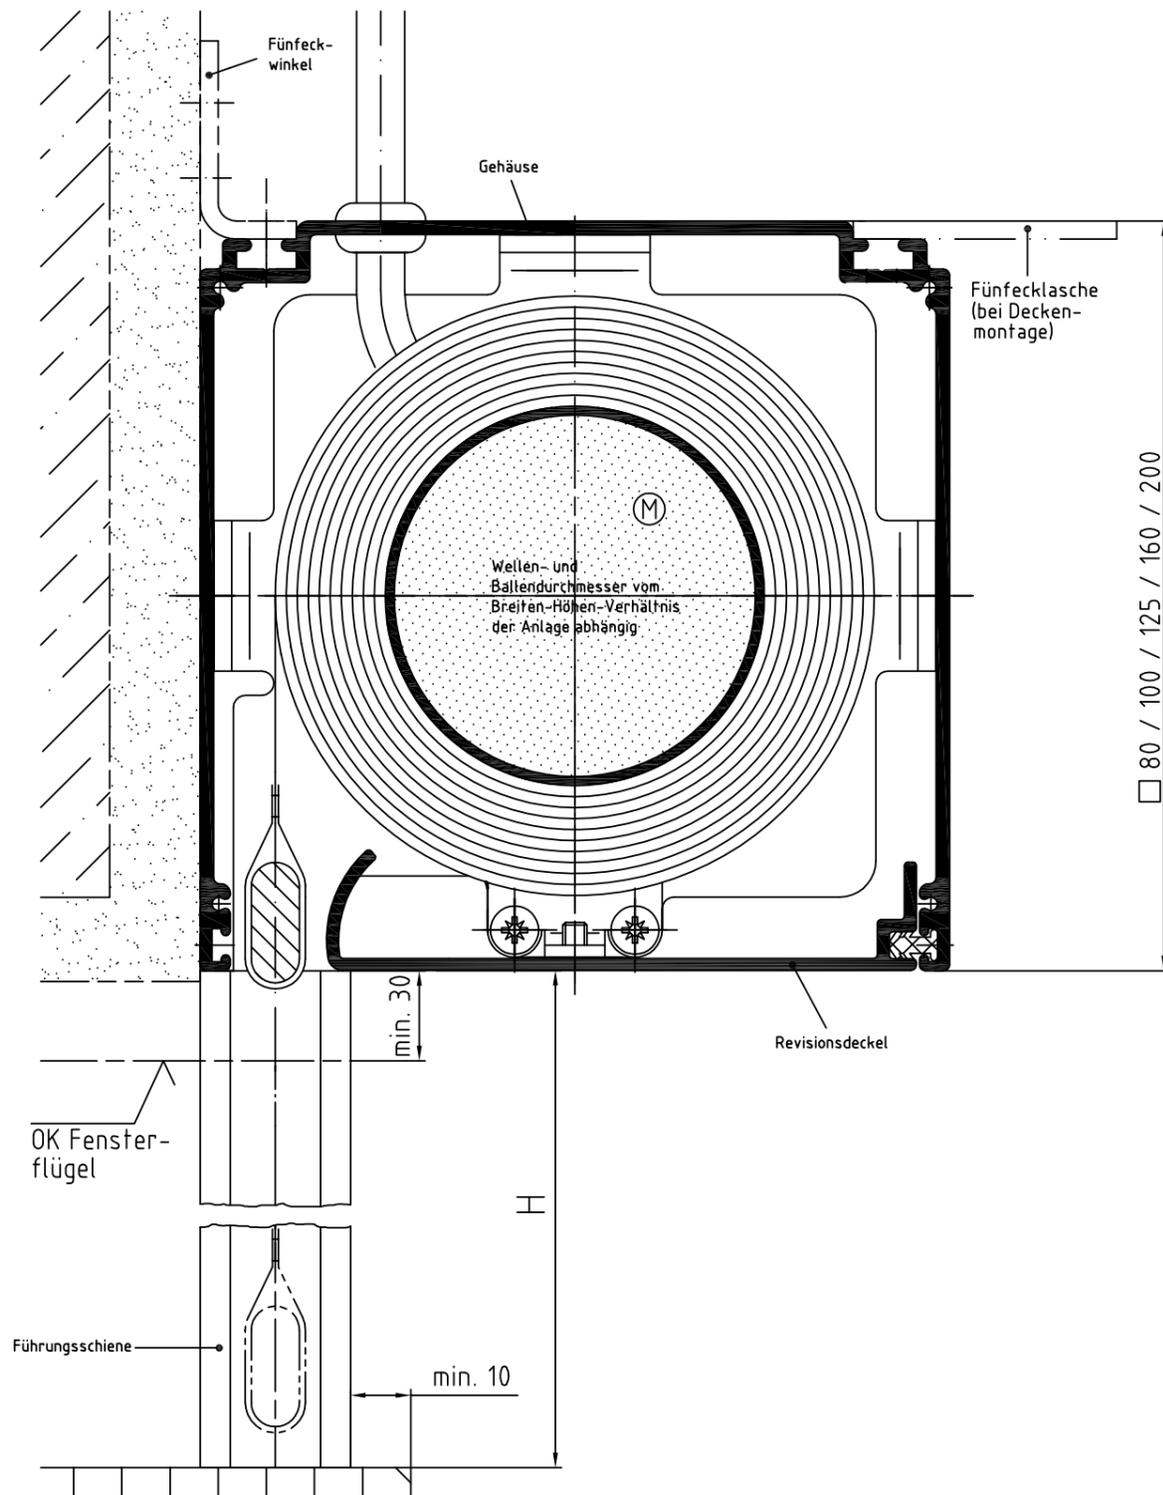

Zeichnung R2-V-MQ – Längsschnitt Systemskizze | ohne Maßstab | sämtliche Angaben in mm

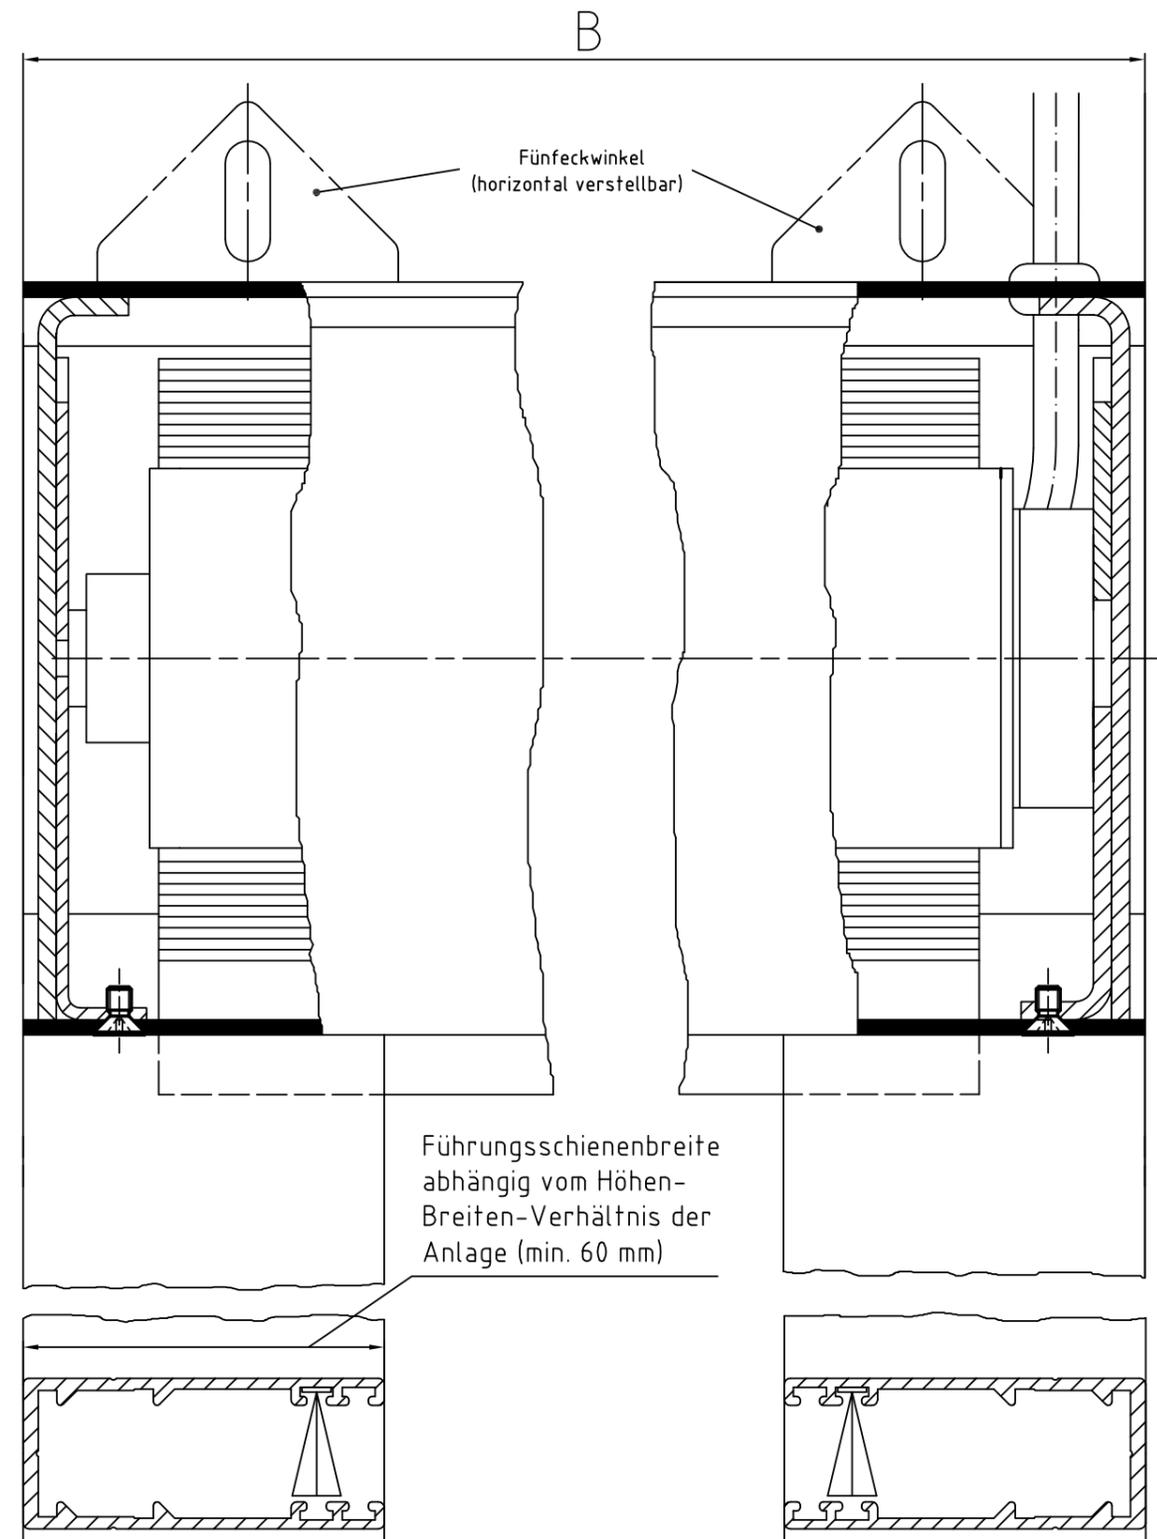

Brichta GmbH

Am Fischerhölzle 8 | 89420 Höchstädt

Telefon 09074.70 696 0 | Fax 09074.70 696 70 | info@brichta.net | www.brichta.net


R2-V-MQ-Z1

© 2018 Brichta • Druckfehler, Irrtümer und Änderungen vorbehalten!
Version 1 • Stand: Juli 2018


R2-V-MR – C-Schiene

Sicherheitstechnische Anlagen – 2. Rettungsweg – Rollo mit Motor im runden Gehäuse – Vorrang-Schaltung

Zeichnung R2-V-MR 125 – Querschnitt Systemskizze | ohne Maßstab | sämtliche Angaben in mm

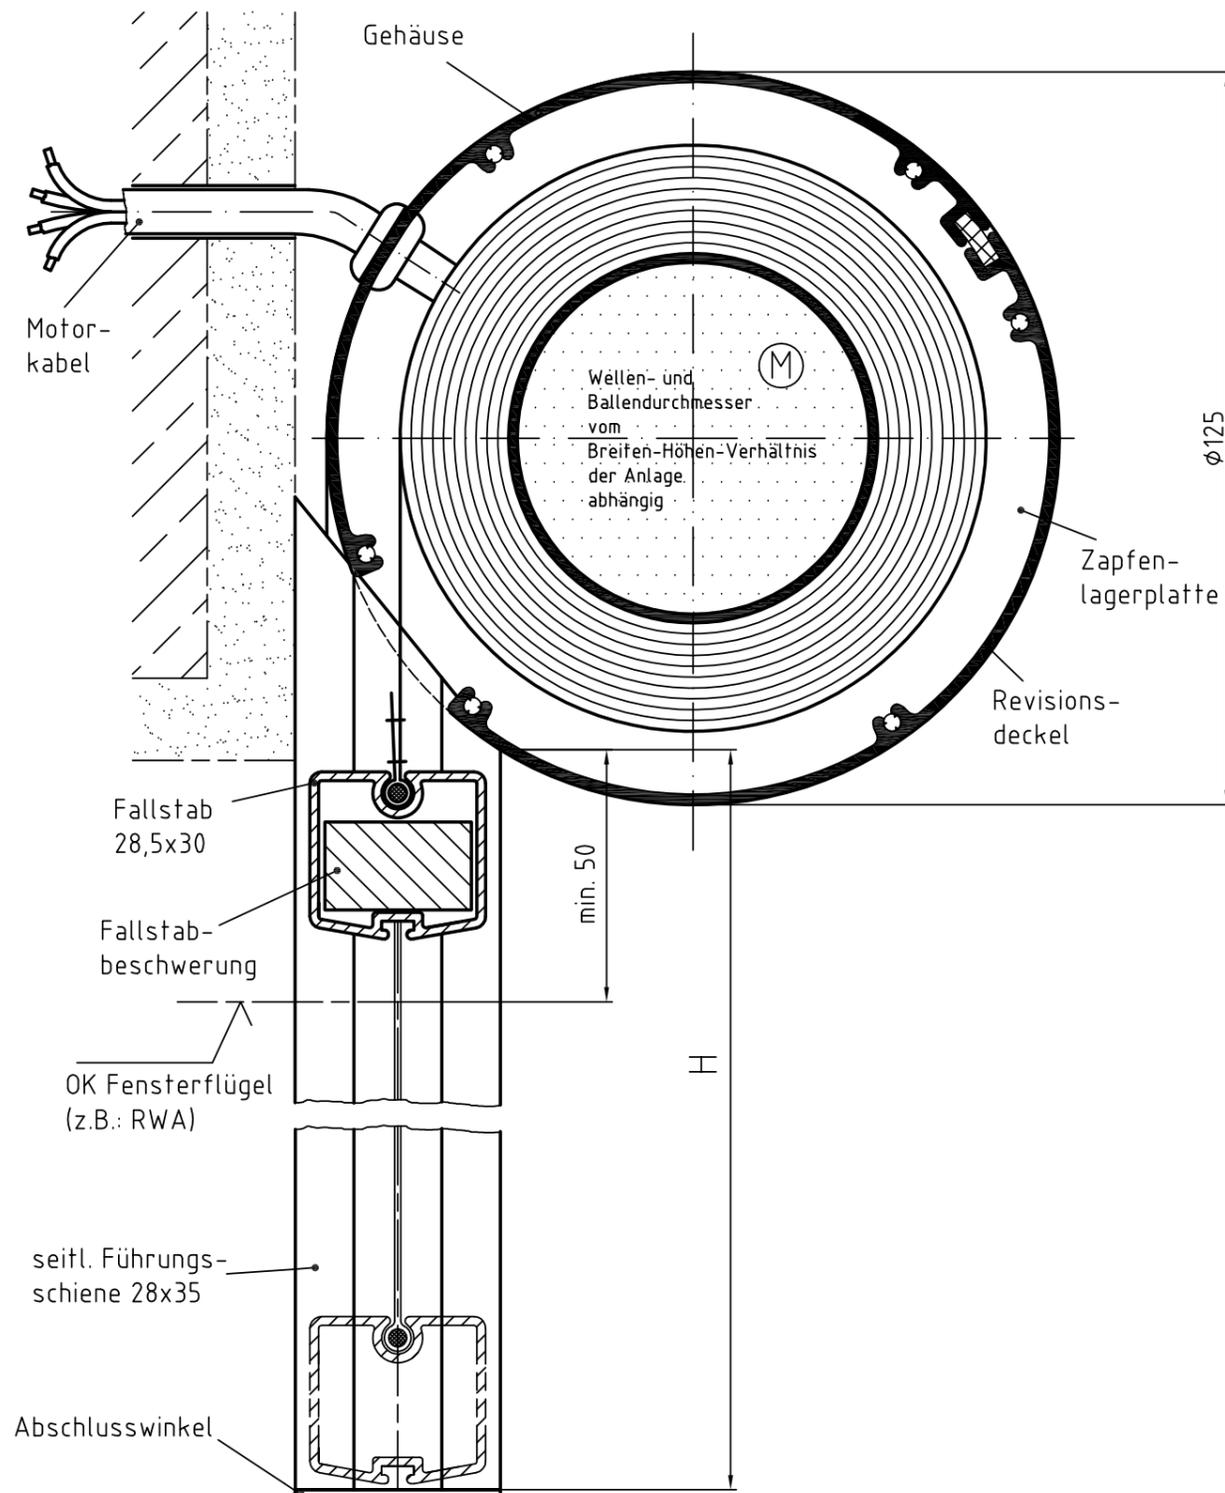

Zeichnung R2-V-MR 125 – Längsschnitt Systemskizze | ohne Maßstab | sämtliche Angaben in mm

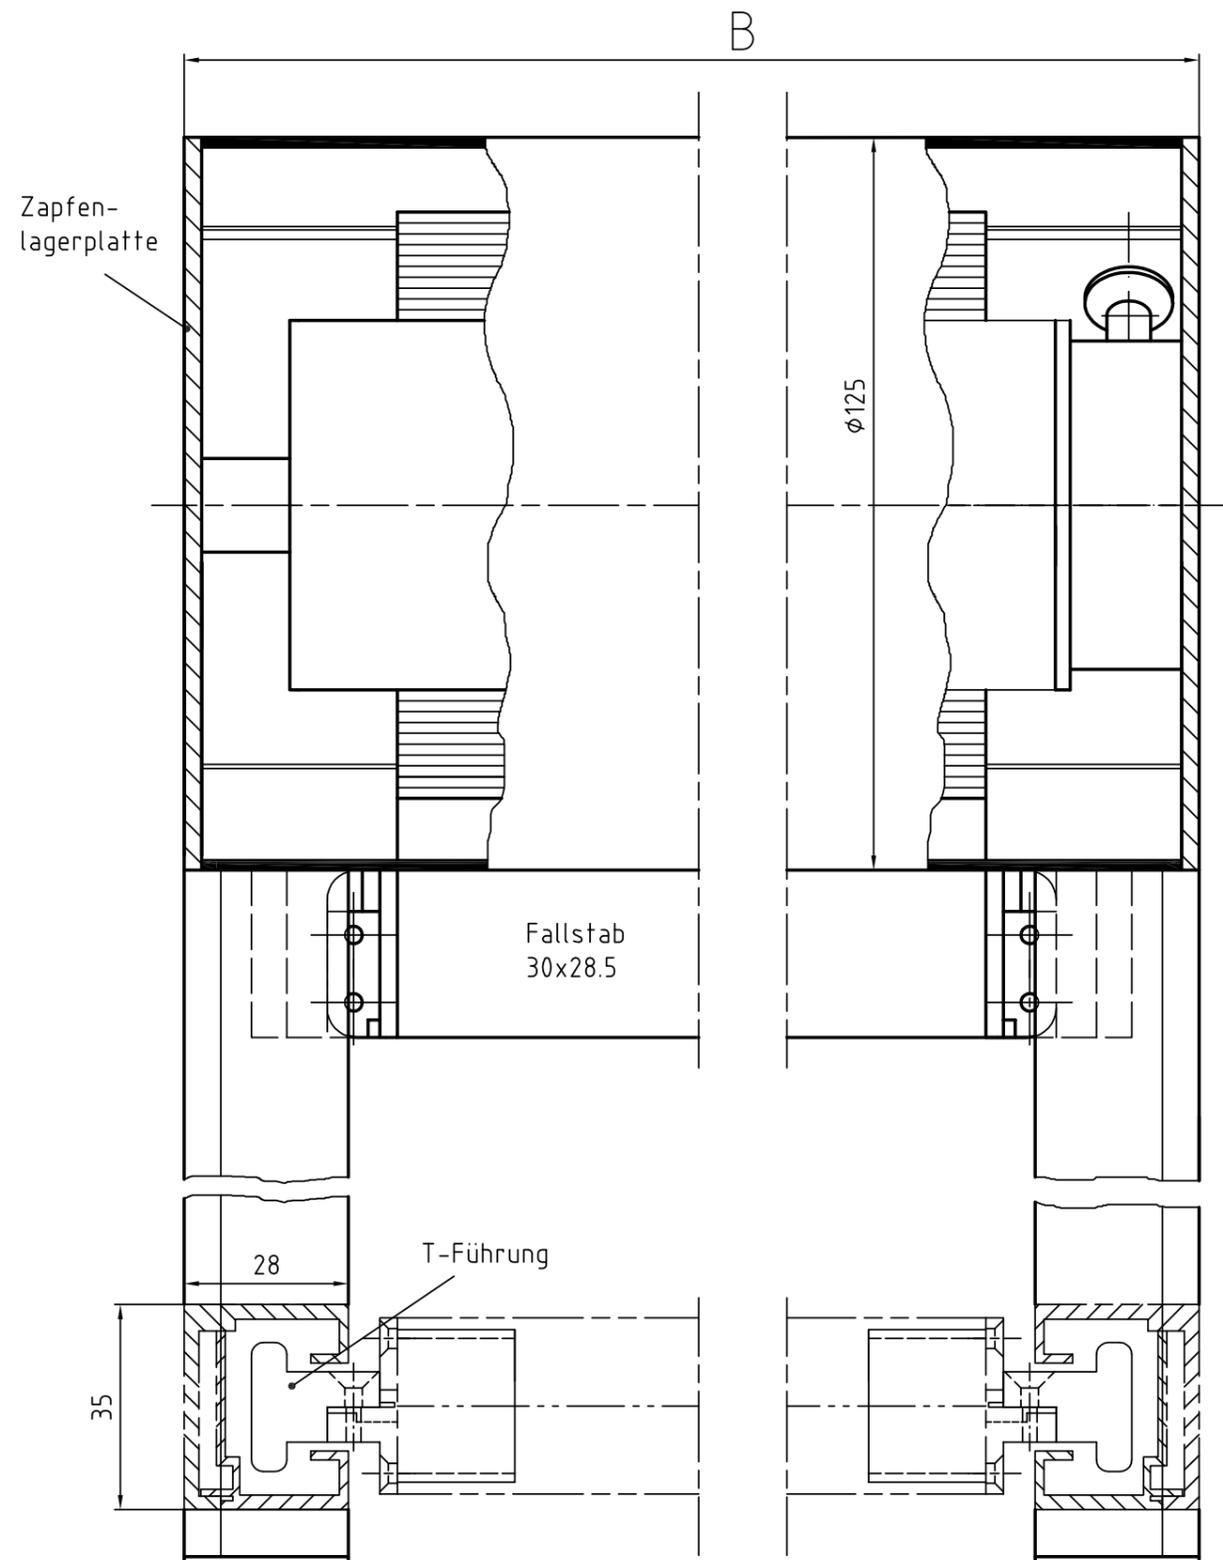

Brichta GmbH

Am Fischerhölzle 8 | 89420 Höchstädt

Telefon 09074.70 696 0 | Fax 09074.70 696 70 | info@brichta.net | www.brichta.net


R2-V-MQ-Z1

© 2018 Brichta • Druckfehler, Irrtümer und Änderungen vorbehalten!
Version 1 • Stand: Juli 2018


R2-V-MR – Seilführung

Sicherheitstechnische Anlagen – 2. Rettungsweg – Rollo mit Motor im runden Gehäuse – Vorrang-Schaltung

Zeichnung R2-V-MR 125 – Querschnitt Systemskizze | ohne Maßstab | sämtliche Angaben in mm

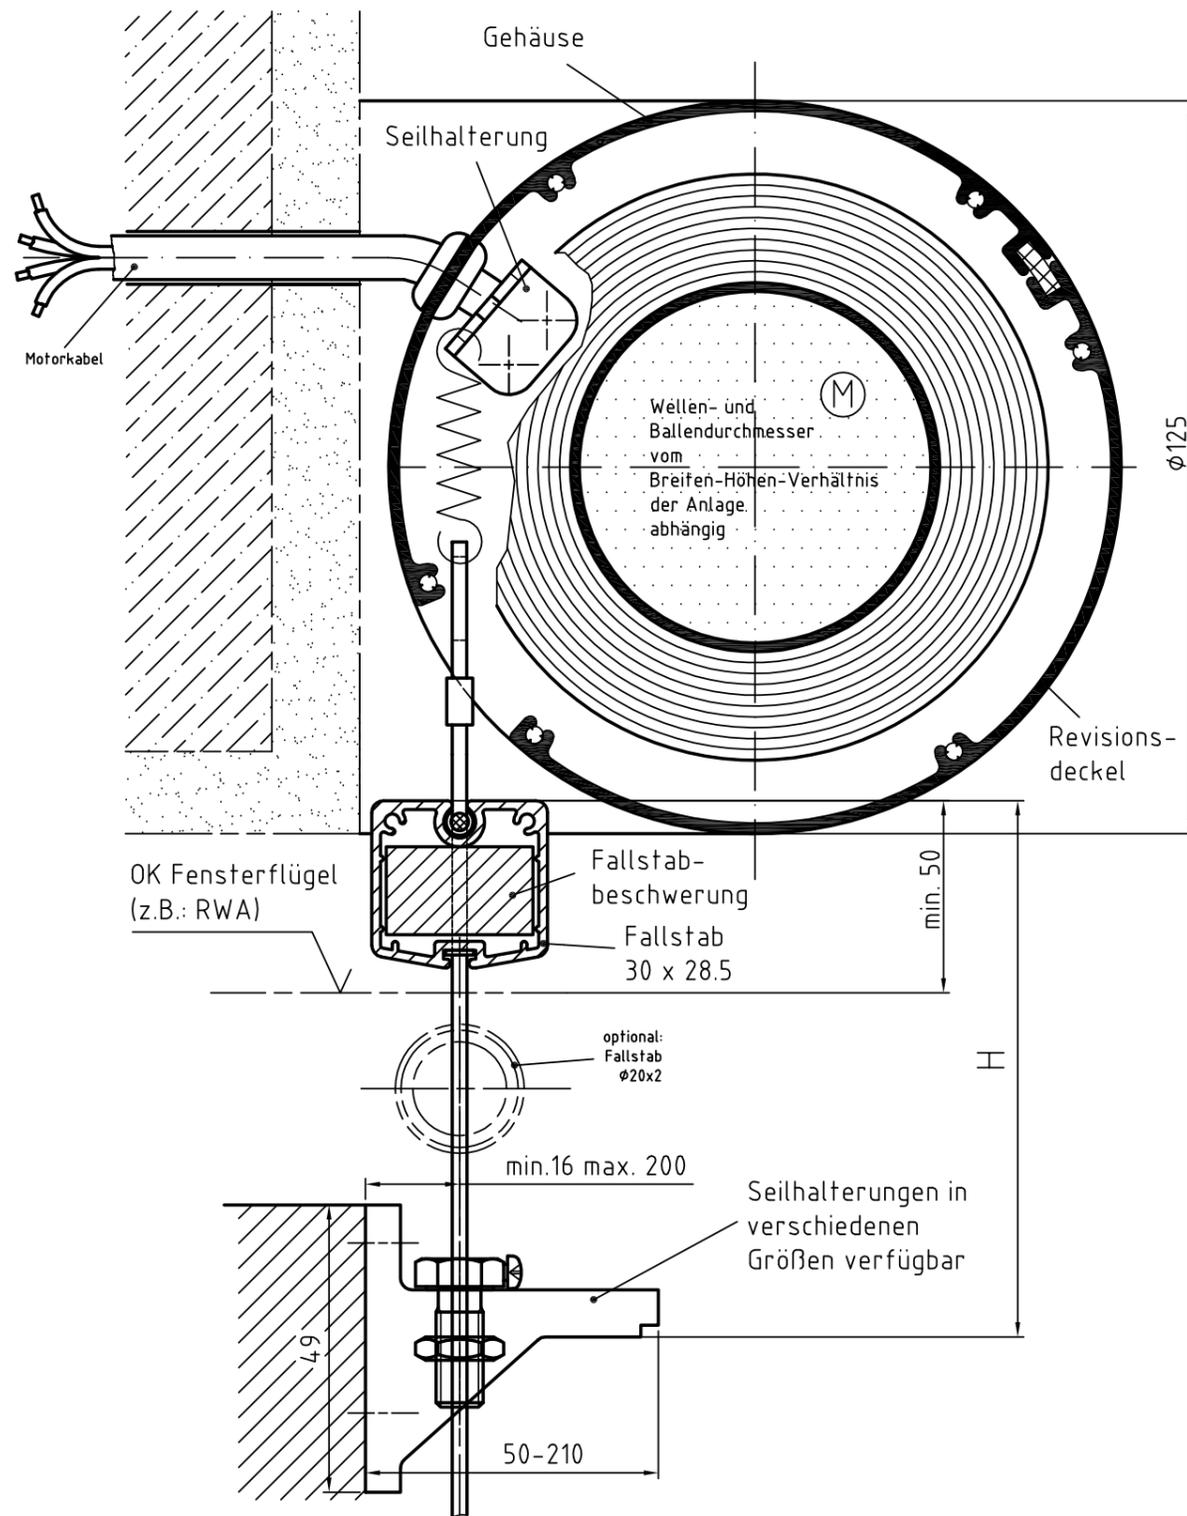


Zeichnung R2-V-MR 125 – Längsschnitt Systemskizze | ohne Maßstab | sämtliche Angaben in mm

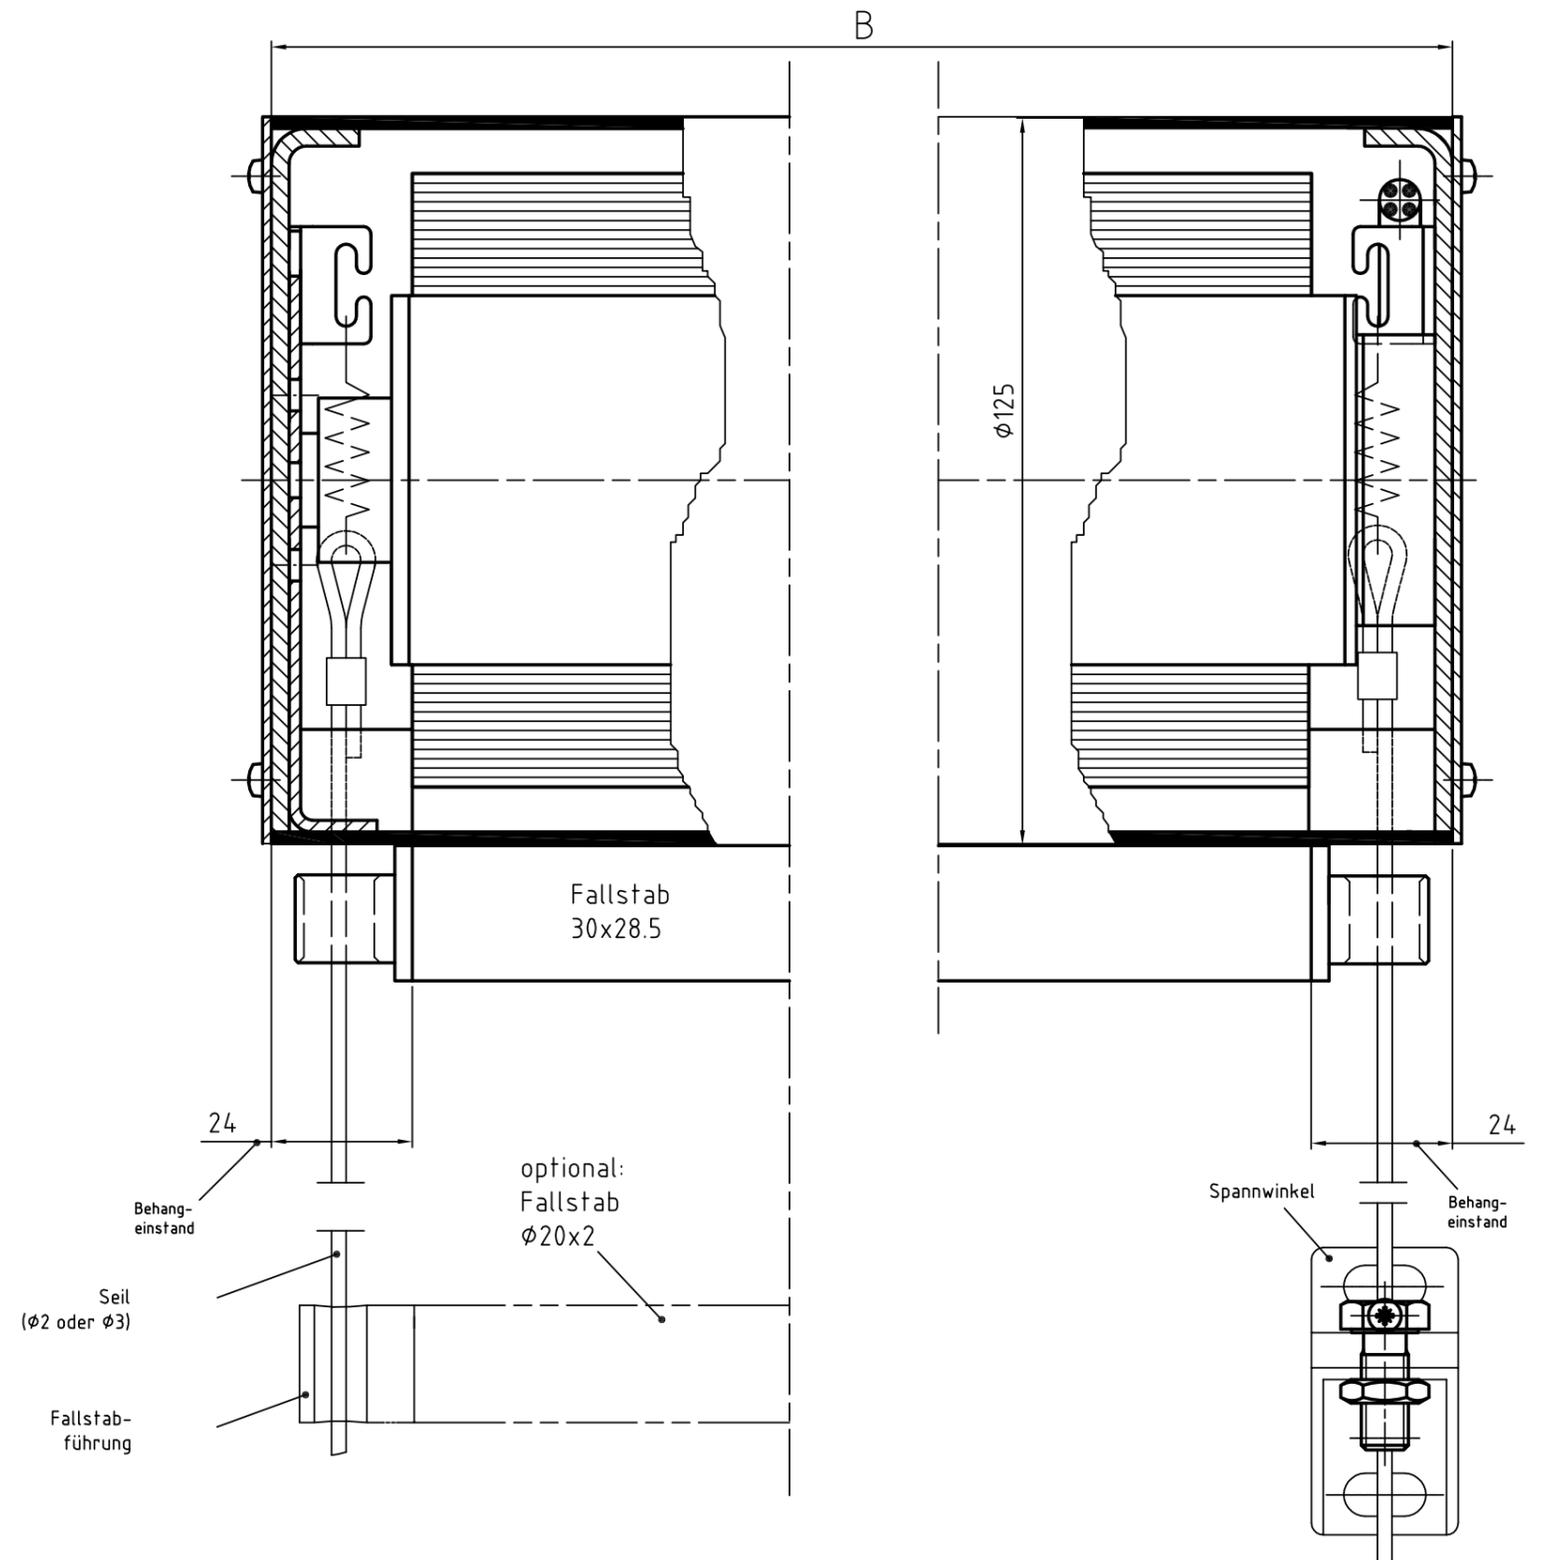


R2-V-MR – U-Schiene

Sicherheitstechnische Anlagen – 2. Rettungsweg – Rollo mit Motor im runden Gehäuse – Vorrang-Schaltung

Zeichnung R2-V-MR 125 – Querschnitt Systemskizze | ohne Maßstab | sämtliche Angaben in mm

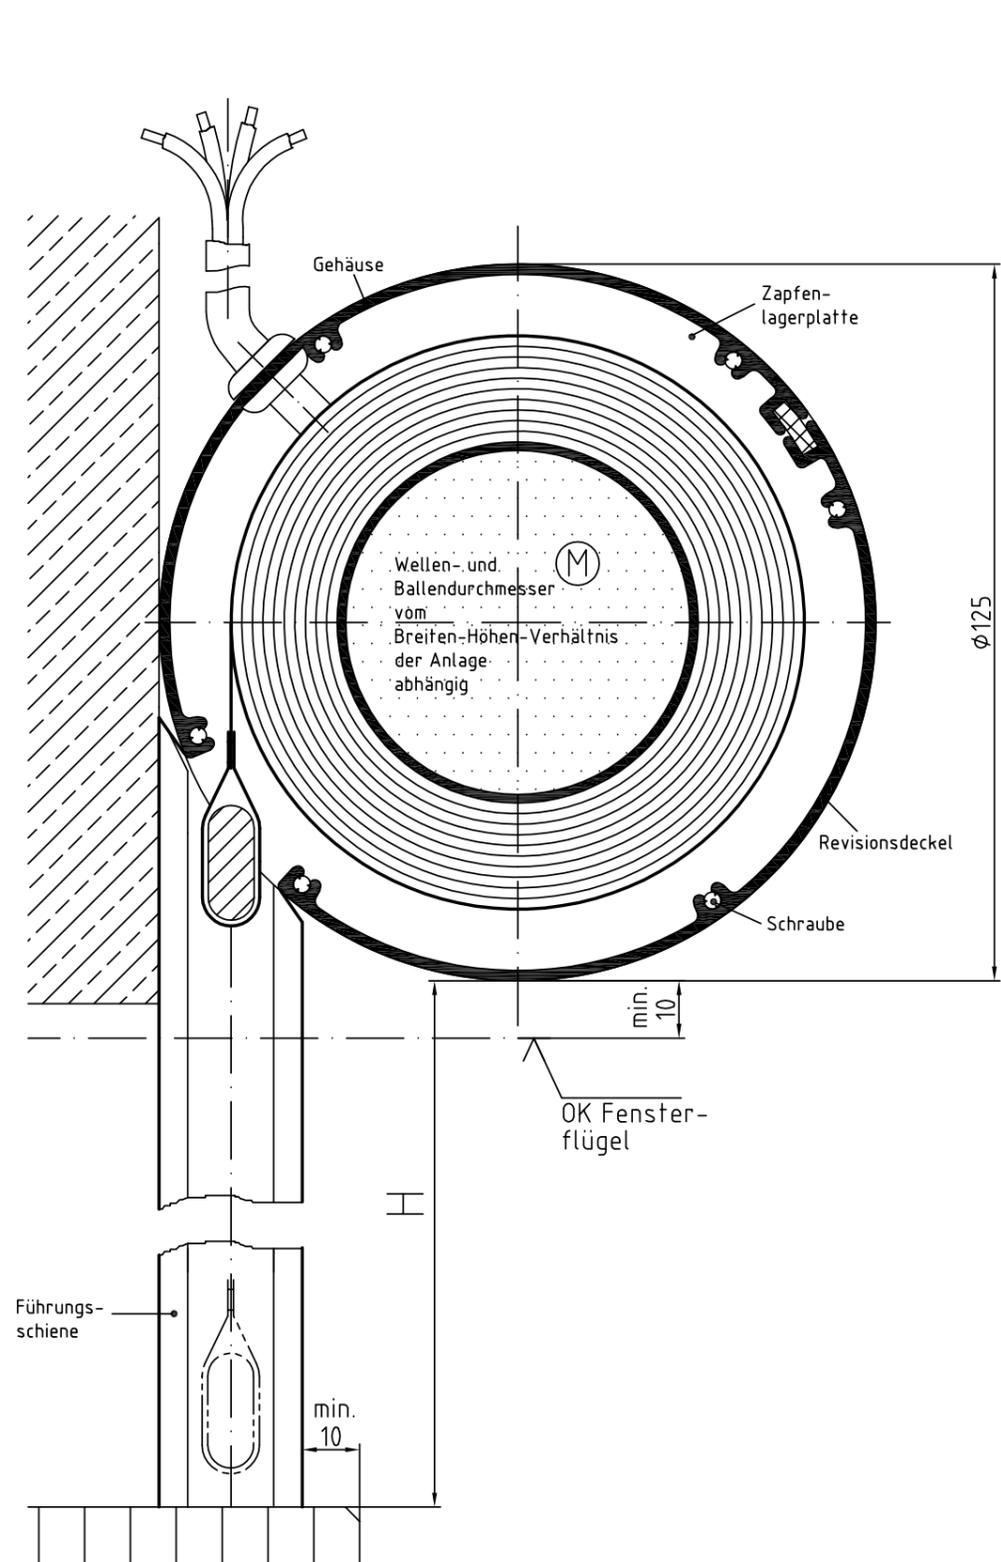

Zeichnung R2-V-MR 125 – Längsschnitt Systemskizze | ohne Maßstab | sämtliche Angaben in mm

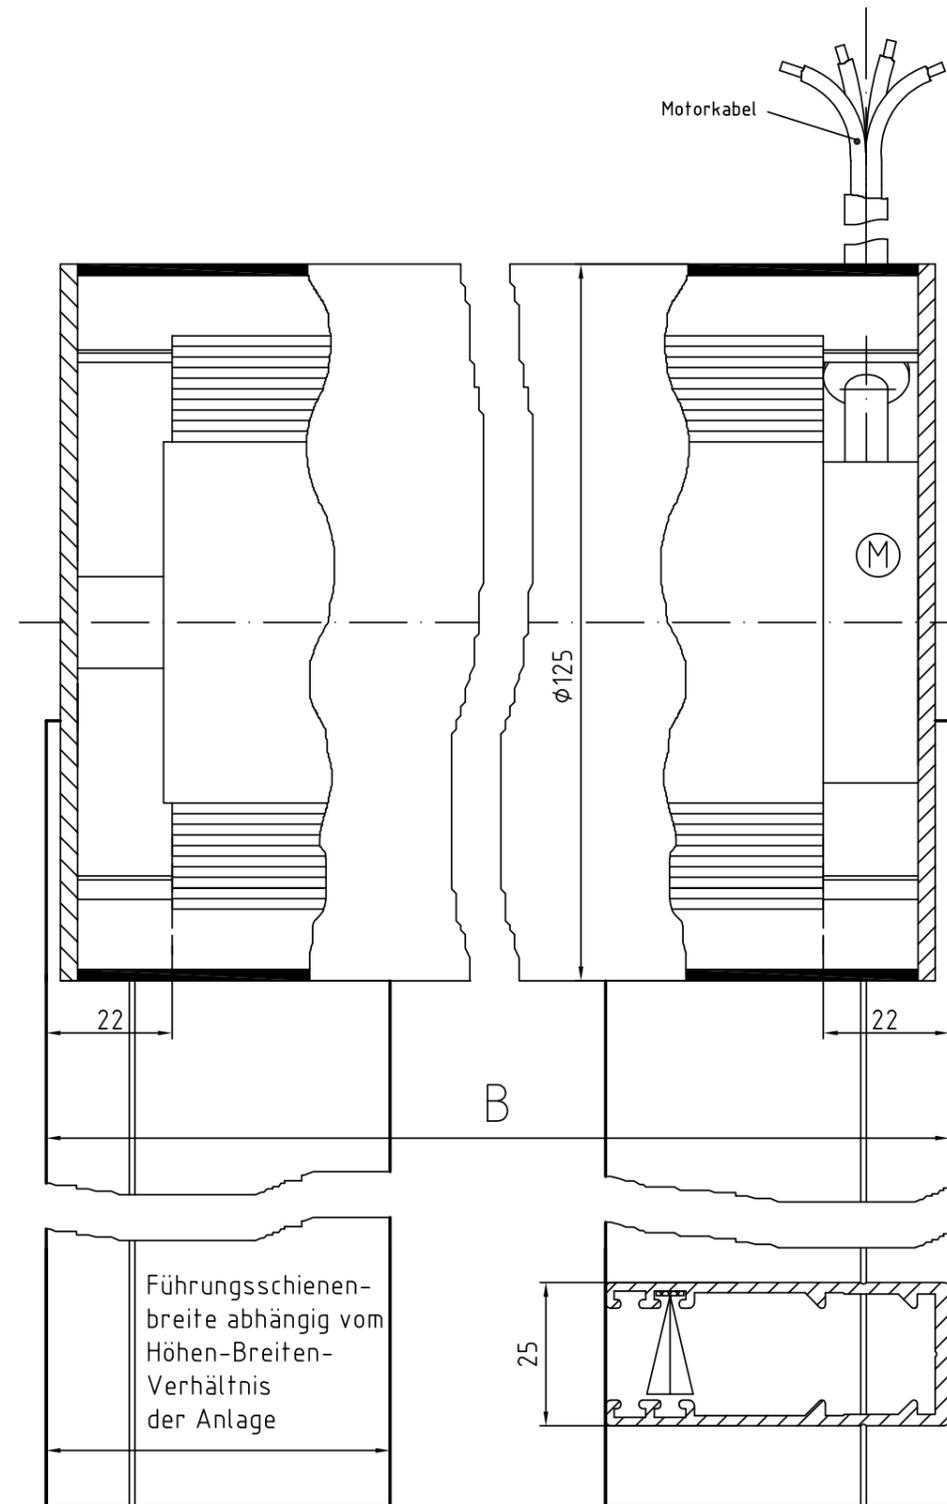

Brichta GmbH

Am Fischerhölzle 8 | 89420 Höchstädt

Telefon 09074.70 696 0 | Fax 09074.70 696 70 | info@brichta.net | www.brichta.net

R2-V-MQ-Z1

© 2018 Brichta • Druckfehler, Irrtümer und Änderungen vorbehalten!
Version 1 • Stand: Juli 2018