


Zeichnung KR 60 – Querschnitt Systemskizze | ohne Maßstab | sämtliche Angaben in mm

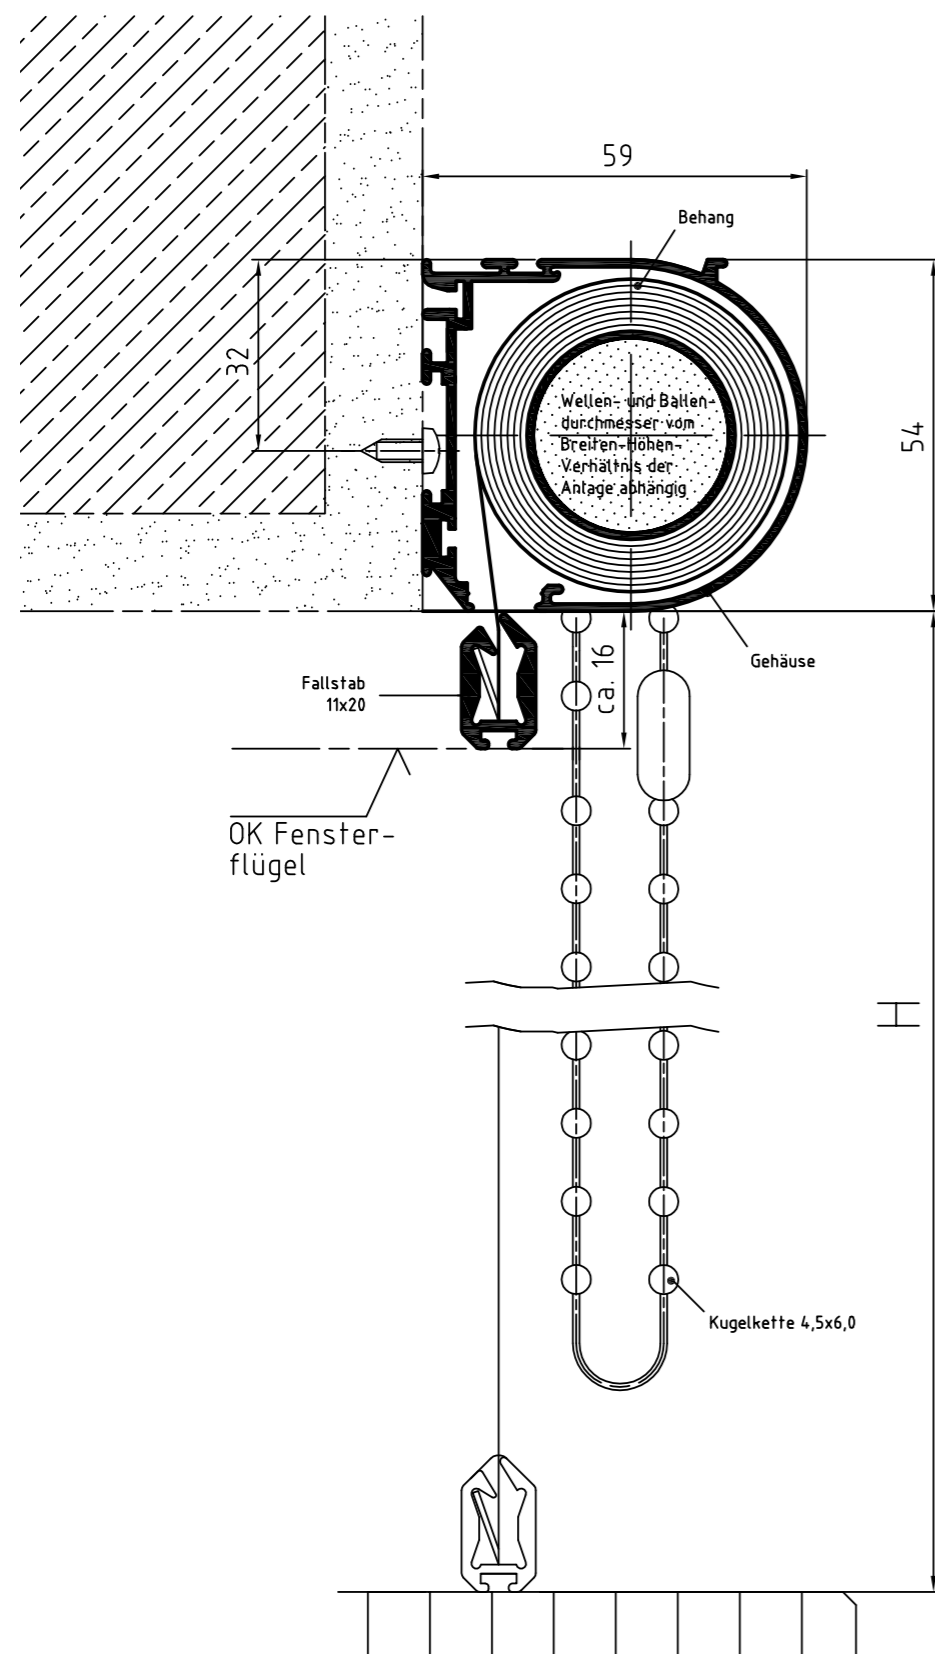

Zeichnung KR 60 – Längsschnitt Systemskizze | ohne Maßstab | sämtliche Angaben in mm

